
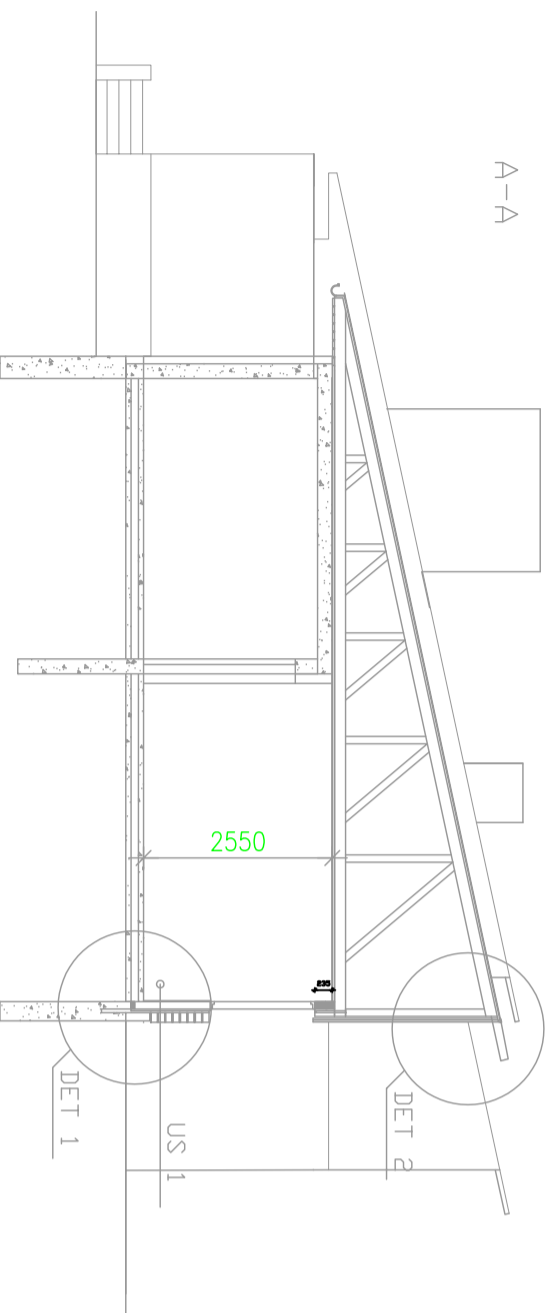


ASUINHUONEET JAETAAN
OSASTOIHIN EIT5-RAKENTEIN
KIINTEISTÖN ASENNETTAAN
AUTOMAATTINEN
PALONSAMMUTUSJÄRJESTELMÄ
ASUINHUONEITTAIN
IKKUNAT JA ULKO-OVET
UUSI SALLAJOITUS AVOPIIHAN
JA PÄÄTTYJEN OSALLE

ULKOSIENIÄ AVATAAN
SISÄLEVYTYKSEEN ASTI JA
LISÄLÄMMÖNERISTETÄÄN

KIINTEISTÖ VARUSTETAAN
TURVAVALAISTUSJÄRJESTELMÄLLÄ
JA SÄHKÖVERKKOON
KYTKETTYLLÄ
PALOVAROITTIMELLA

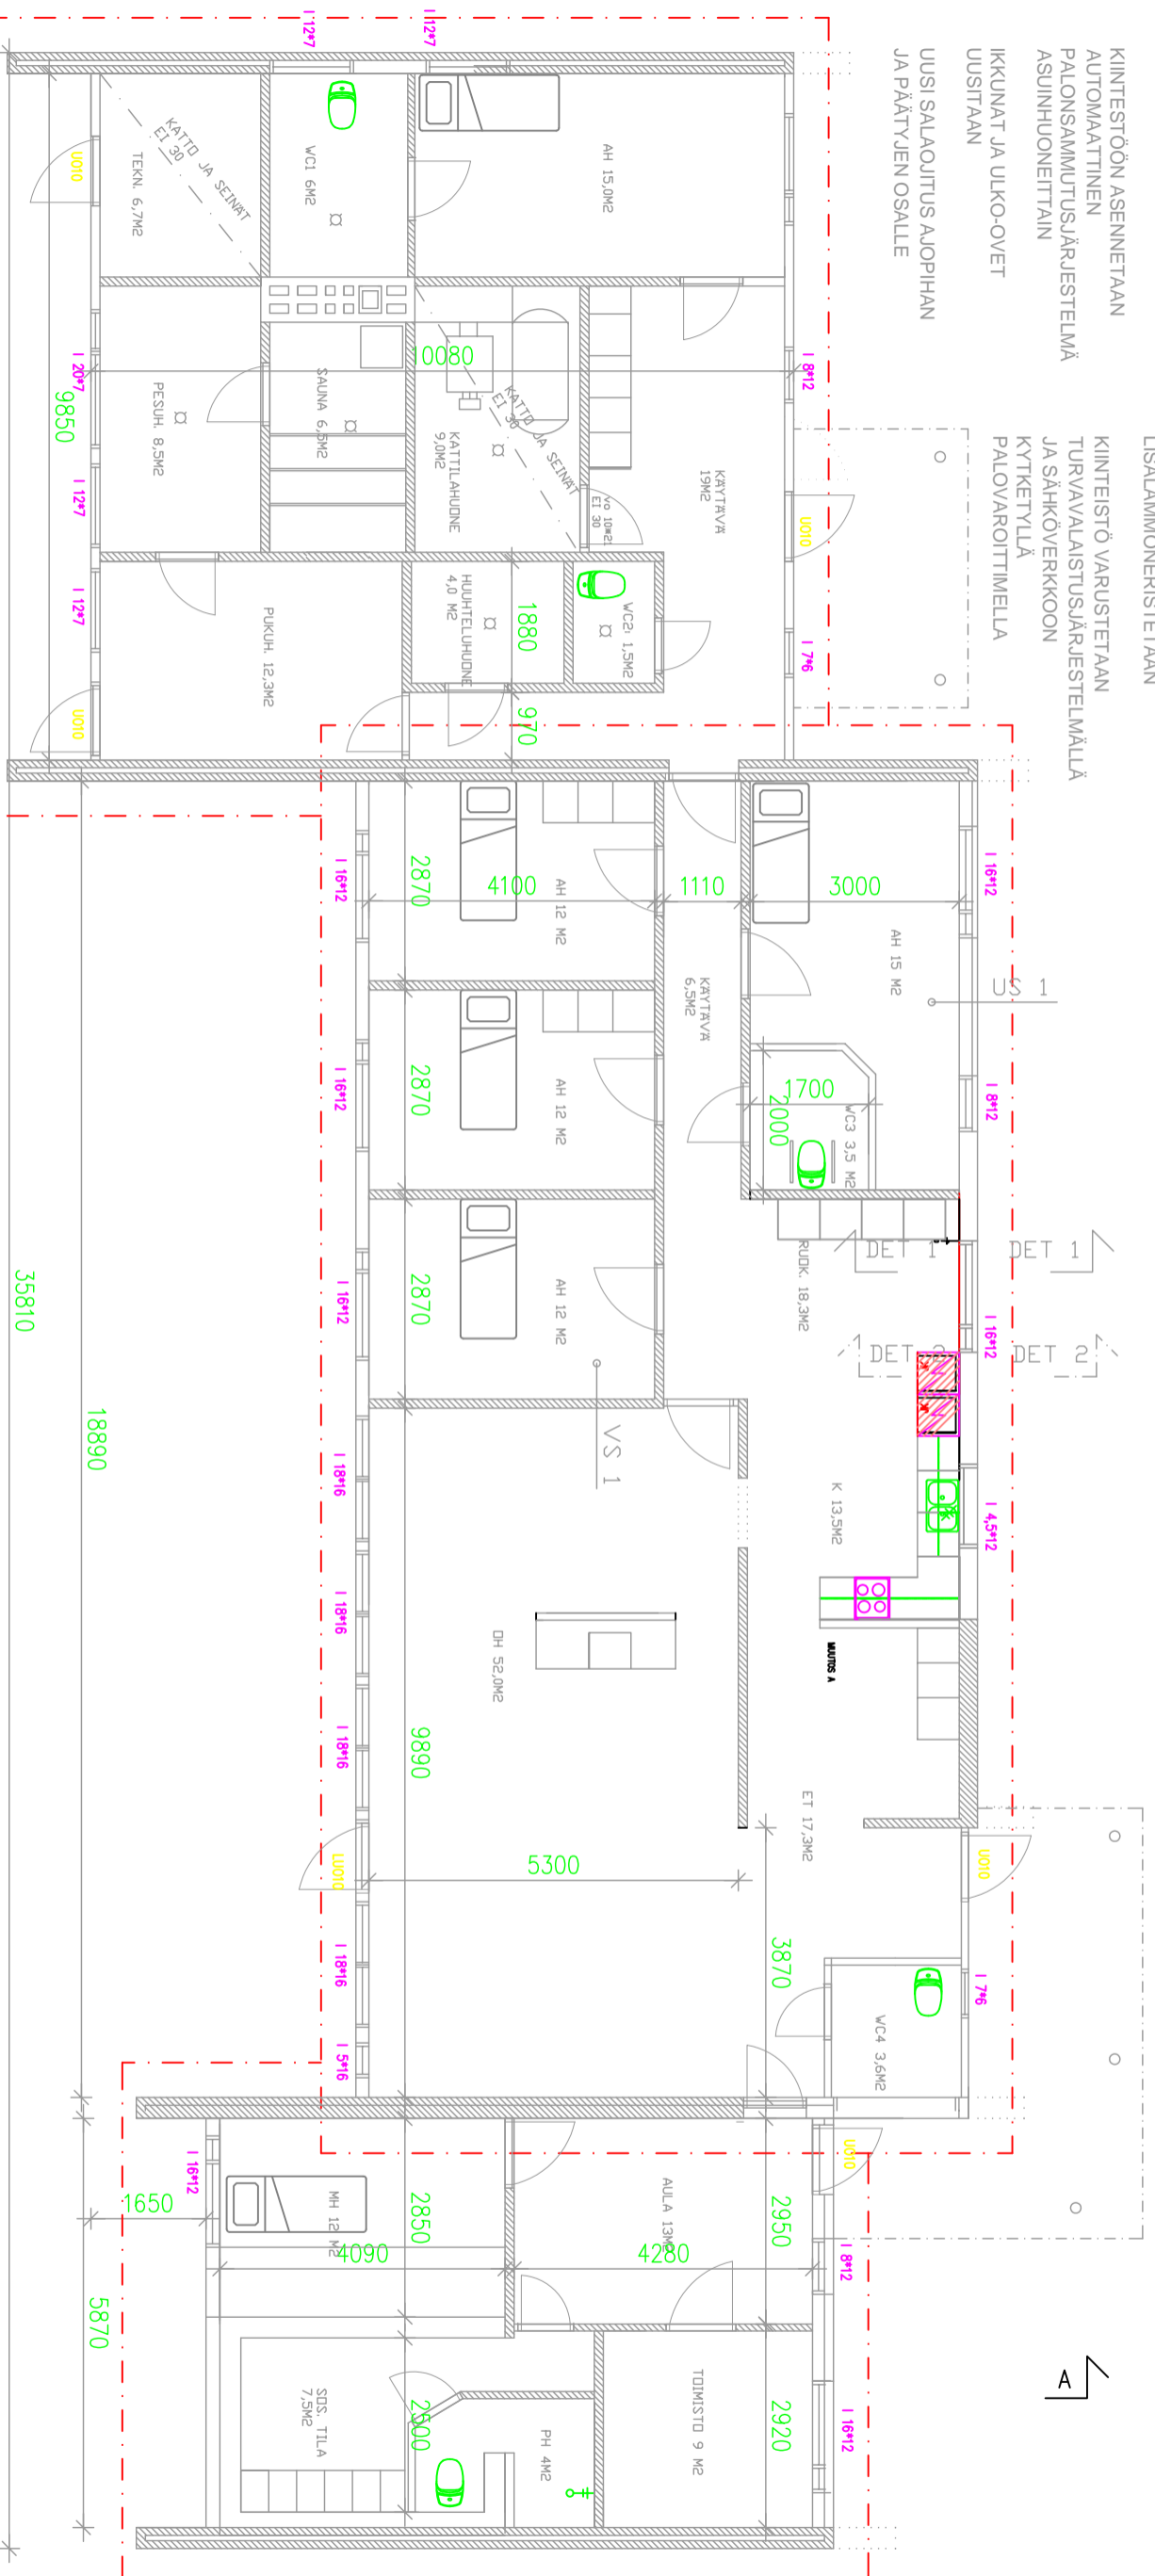

YP 1:
VANHA RAKENNE
AP 1:
VANHA RAKENNE

- US 1: U= 0.20
- Vanha sisälevyitys 13mm
 - Höyrynsulkimnivi
 - Pystyrunko 50*125+ eriste 125mm
 - Vaakakooaus 50*50+ eriste 50mm
 - Tuulensuojalevy 25mm
 - Tuuletuskooaus 2*22mm
 - Ilkkoverhouspaneeli 21mm
- V.S. 1:
- Kahi-tiili 130mm

KERROSALA 329 M2
HUONEISTOTALA 304 M2
RAKENNUSTILAVUUS 955 M3

LÄMMITTYÄ: ÖLJYLÄMMITTYÄ/VESIKIERT.

LÄMMÖNLAJKO: 1.KRS SEINÄPATTERIT

PALLOLUOKKA: P3

MOTROS A. arhitehdin määrittely SP 16.11.2010

KOKO	KORITTEUVA	TOIMITUS	MÄÄRÄKATTOVA	AIKALUOKKA
RÄNNÖNKAUPPIKSEN MUISTO	2	2	2	2
PIENRYHMÄKOTI	1	1	1	1
SUMAKUUSI	1	1	1	1
44290 SUOMINEN				
JUSSI OHIO (040-7216905) PS-RAKENNUS OY	ARK	ARK	01	MOTROS
				MOTROS
				MOTROS